


R 349093 m

H5820482 m

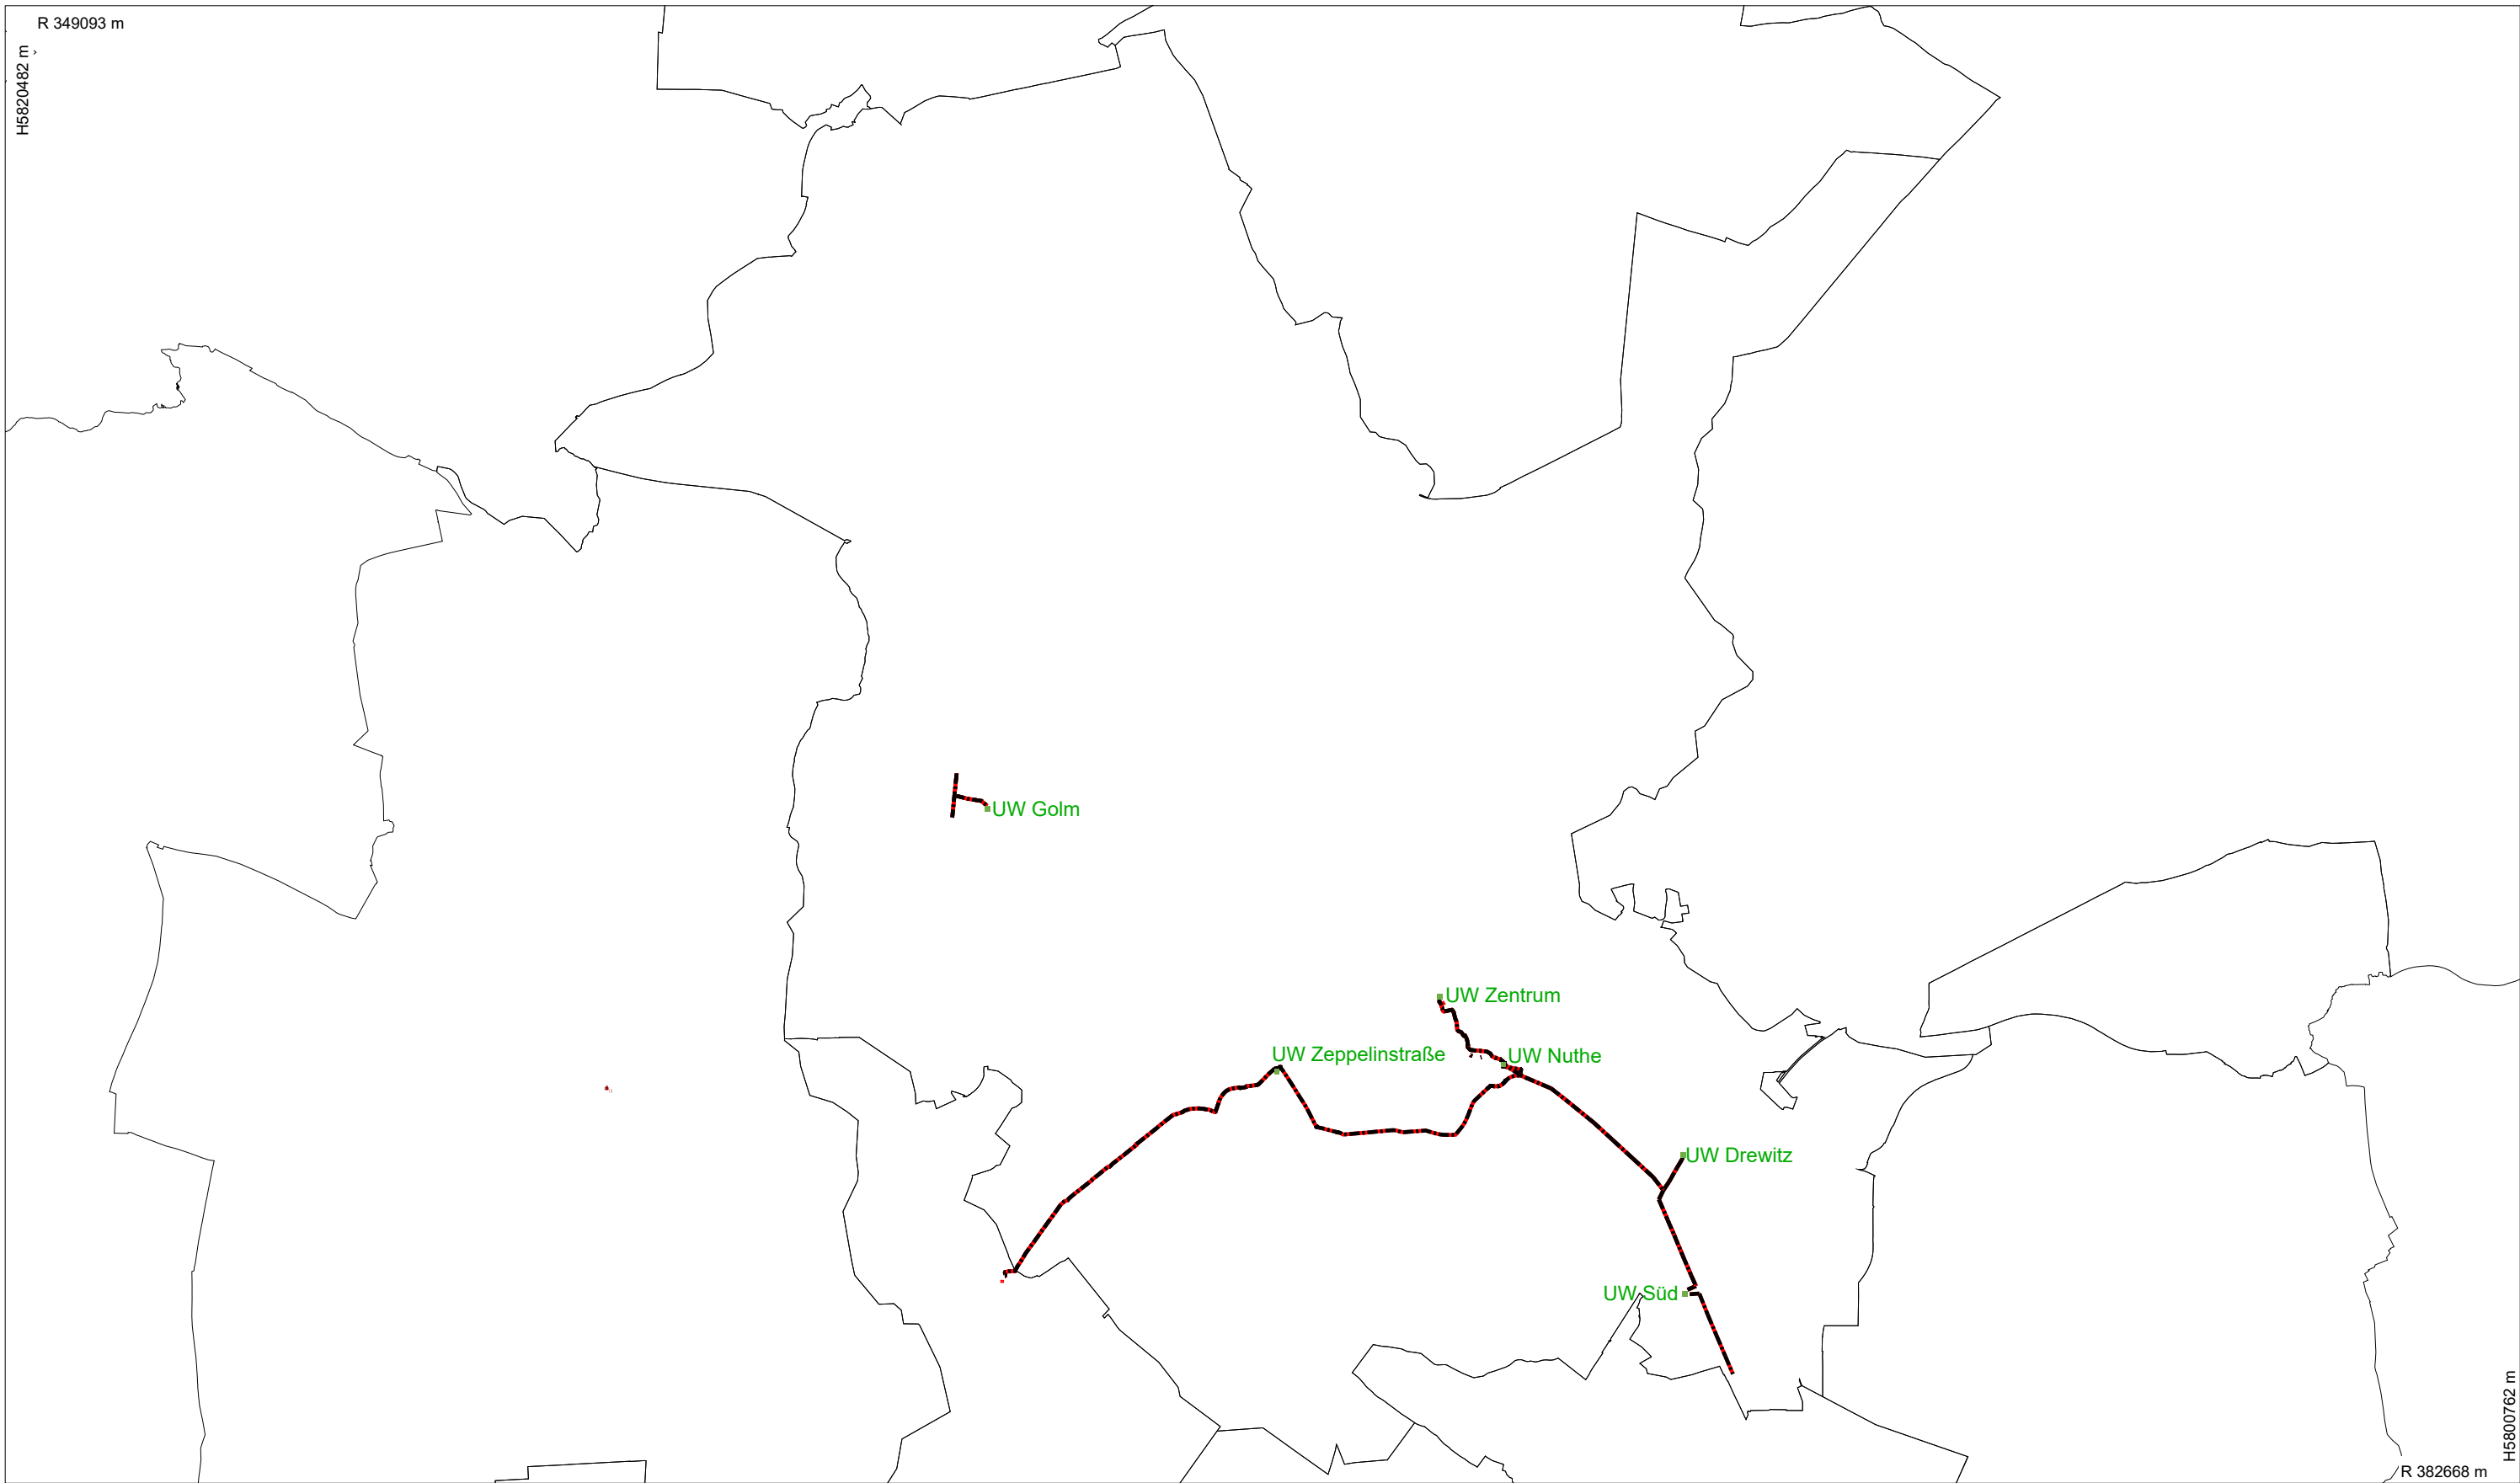

R 382668 m

H5800762 m

Plan gültig bis 15.02.2023

Kurzlegende (alle Medien)

Leitungen in Betrieb

SW	RW	MW	AW Freigefälle	HD	MD	ND	Gas
			AW Druckrohr				FM EWP/LWL
			Trinkwasser				FM EWP/Cu
			Beleuchtung				FM PE-HD Leerrohr
HS	MS	NS	Strom				FM Cu/LWL
VL	RL		Fernwärme				Schutzrohr

Strichlinie = außer Betrieb

außer Betrieb

SW	RW	MW	AW Freigefälle	HD	MD	ND	Gas
			AW Druckrohr				FM EWP/LWL
			Trinkwasser				FM EWP/Cu
			Beleuchtung				FM PE-HD Leerrohr
HS	MS	NS	Strom				FM Cu/LWL
			Fernwärme				Schutzrohr

in Planung

SW	RW	MW	AW Freigefälle	HD	MD	ND	Gas
			AW Druckrohr				FM EWP/LWL
			Trinkwasser				FM EWP/Cu
			Beleuchtung				FM PE-HD Leerrohr
HS	MS	NS	Strom				FM Cu/LWL
			Fernwärme				Schutzrohr



Die Angaben für Strom und Gas erfolgen im Auftrag der



Bezeichnung

Applikation: GIS

Datum: 15.11.2022

Ansicht: BNETZA_STROM_HS


Verf.: Siehr

Darstellung: Bestand

Höhensystem: DHHN 2016

Format: A3

Lagesystem: ETRS 89

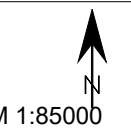

M 1:85000

Blatt: